



План установки катодной защиты М 1:500

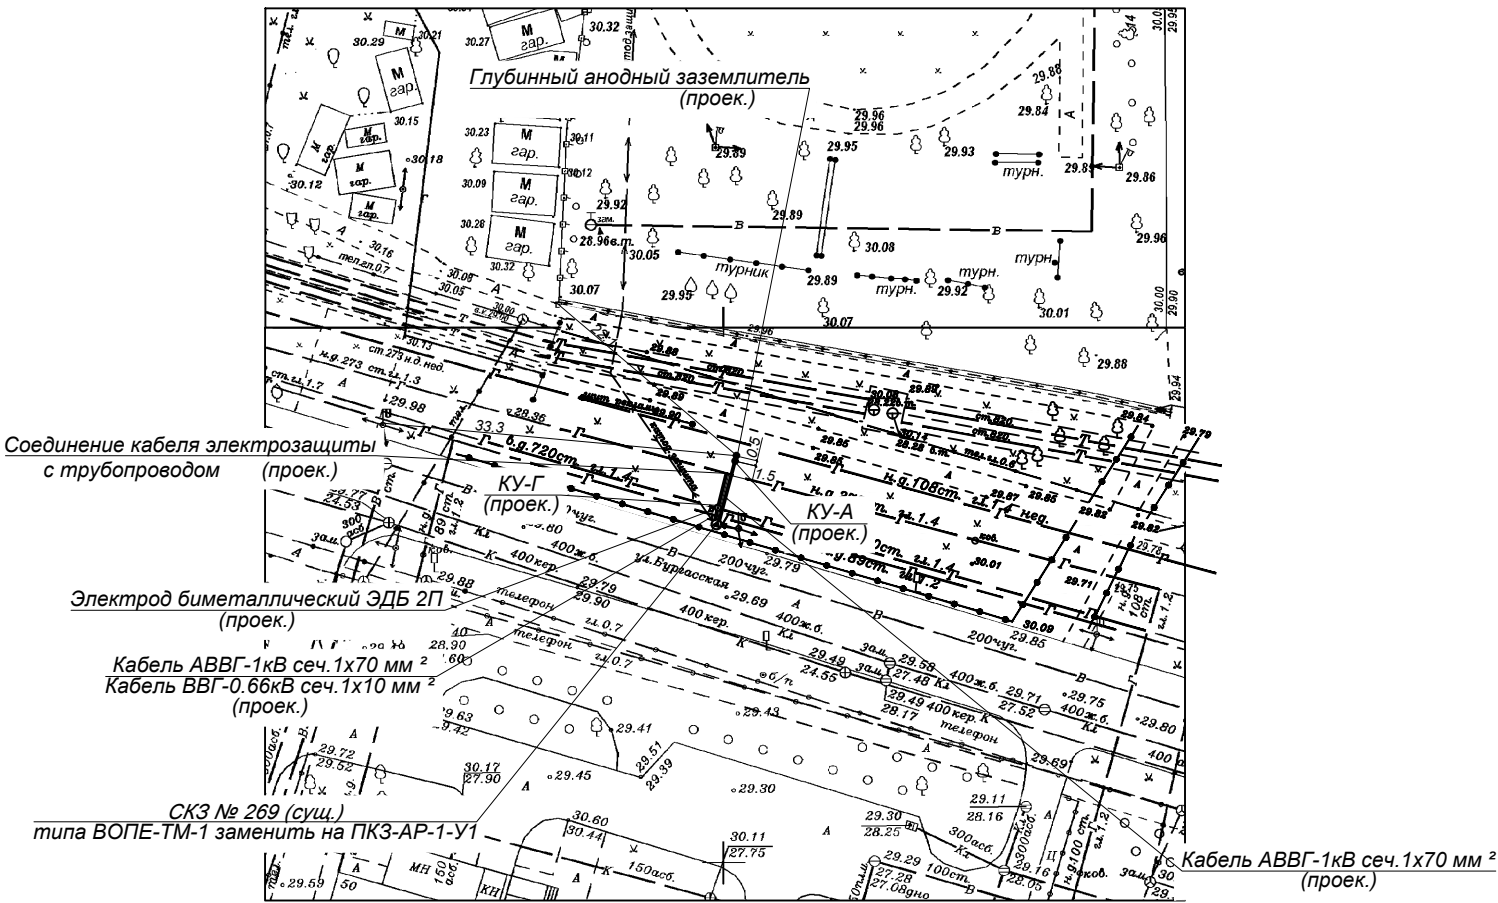

Инд. N подг.	Подп. и дата	Взам. инж. N

79230-А3О				
Техническое перевооружение станции катодной защиты № 269 по адресу: г.Краснодар, Центральный округ, ул.Бурасская, 48				
Изм.	Кол.	Лист	Док.	Подпись
ГИП	Орел	01.16		
Н.контр.	Собещаккина	01.16		
Исполн.	Симонова	01.16		
Антикоррозионная защита			Стадия	Лист
План установки катодной защиты М 1:500.			П	3
			ОАО "Краснодаргоргаз"	

Монтажная схема

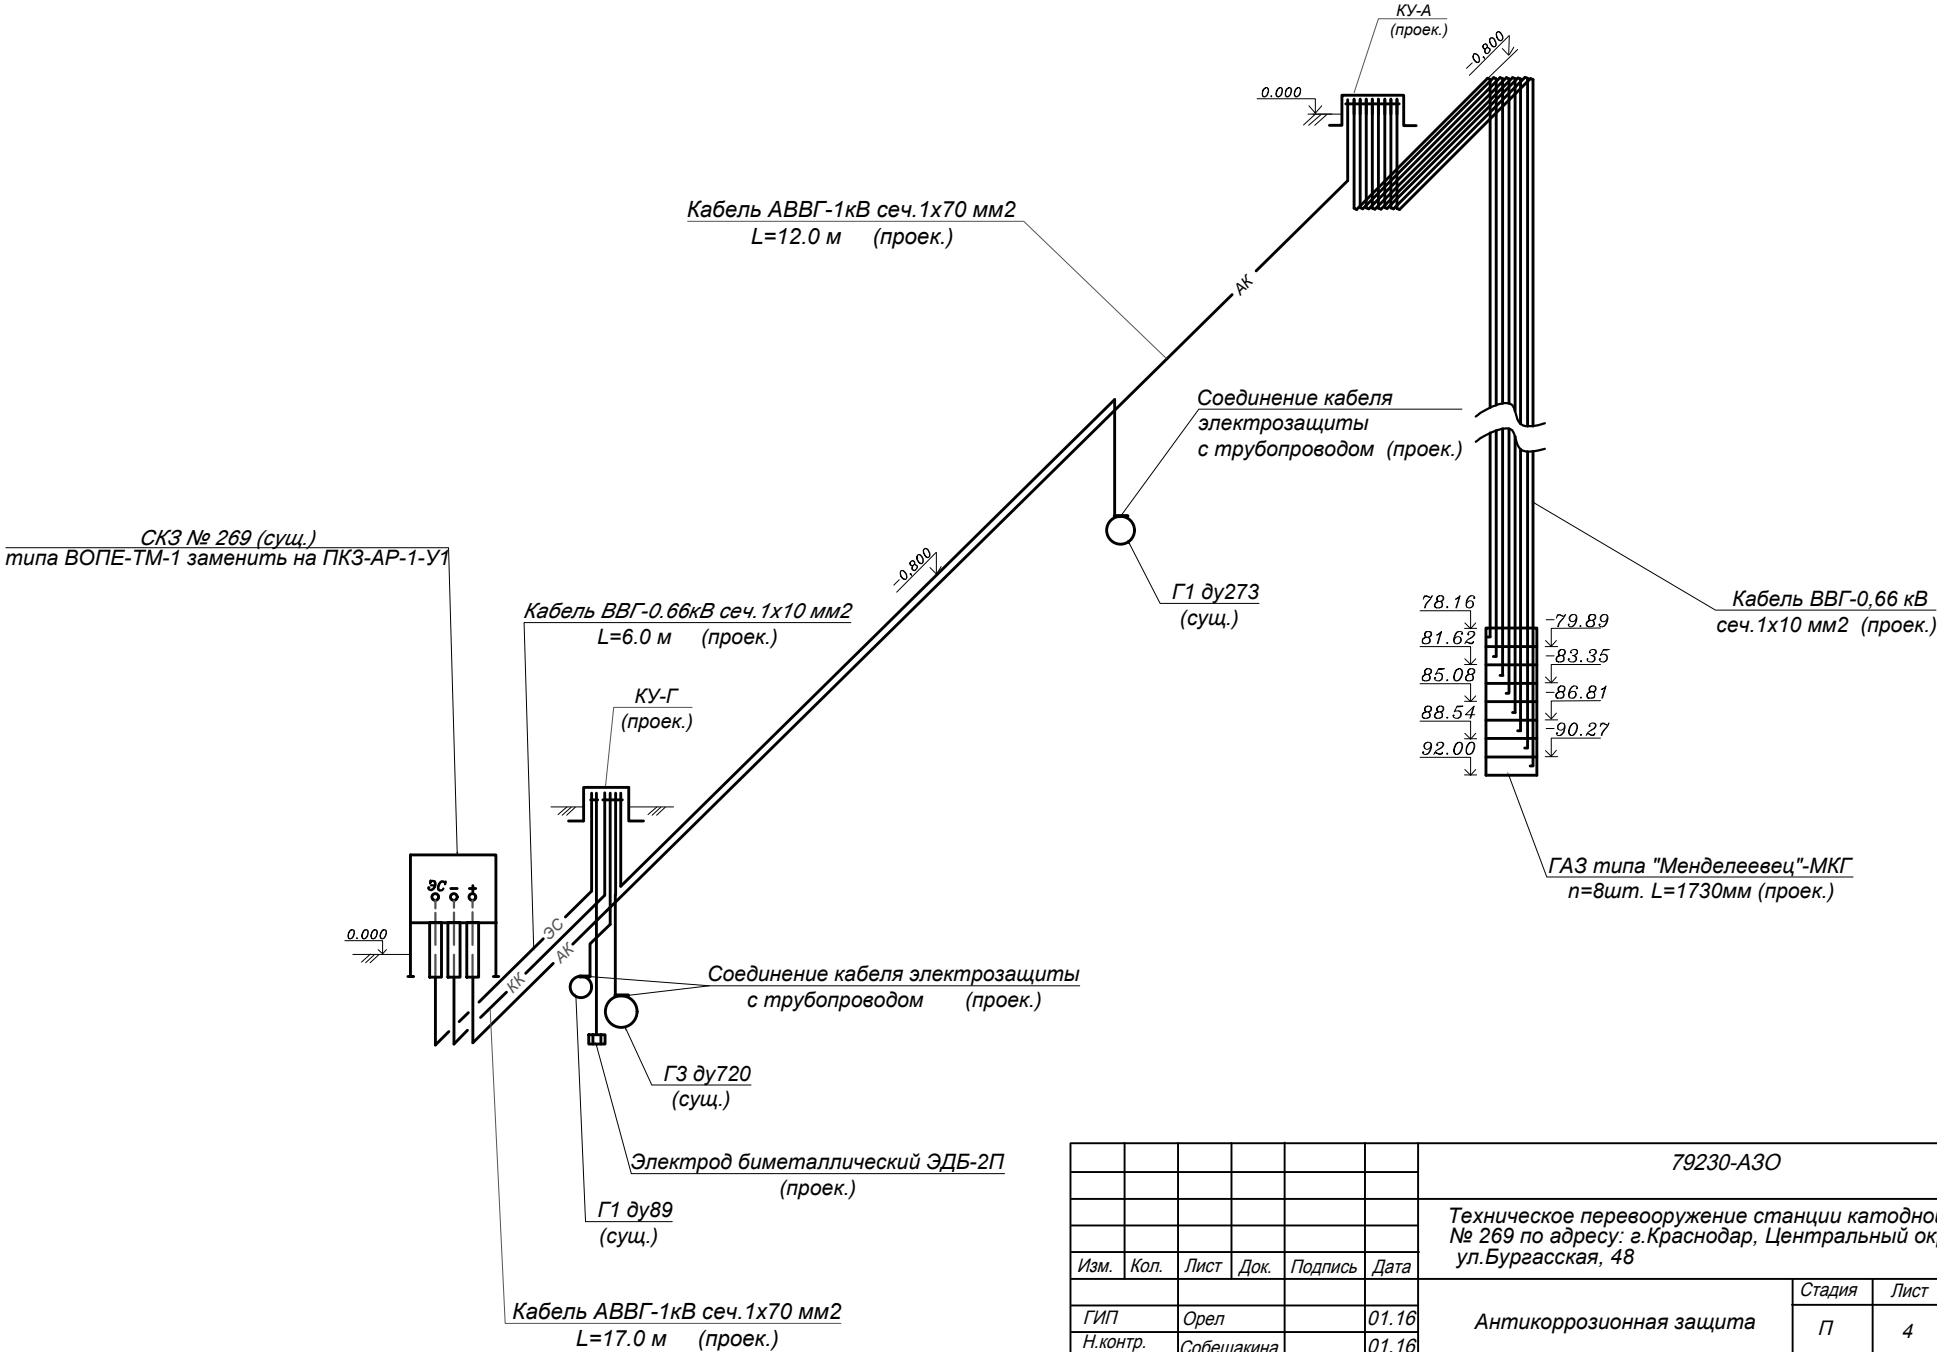

Инд. N подг.	Подп. и дата	Взам. инж. N

79230-А3О				
Техническое перевооружение станции катодной защиты № 269 по адресу: г.Краснодар, Центральный округ, ул.Бурасская, 48				
Изм.	Кол.	Лист	Док.	Подпись
ГИП	Орел	01.16		
Н.контр.	Собещаккина	01.16		
Исполн.	Симонова	01.16		
Антикоррозионная защита			Стадия	Лист
Монтажная схема			П	4
			ОАО "Краснодаргоргаз"	